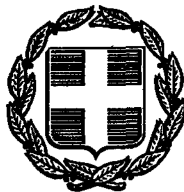


ΕΦΗΜΕΡΙΣ ΤΗΣ ΚΥΒΕΡΝΗΣΕΩΣ

ΤΗΣ ΕΛΛΗΝΙΚΗΣ ΔΗΜΟΚΡΑΤΙΑΣ

ΤΕΥΧΟΣ ΤΕΤΑΡΤΟ — Αρ. Φύλλου 1244

4 Οκτωβρίου 1993

ΠΕΡΙΕΧΟΜΕΝΑ

ΑΝΑΔΑΣΩΣΕΙΣ

ΑΠΟΦΑΣΕΙΣ

Αριθ. 1264 (1)

Κήρυξη ως αναδασωτέας εκτάσεως 1560 τ.μ. στη θέση «Φουσκάντζα» Κοινότητος Γραμματικού του Νομού Αττικής.

Ο ΝΟΜΑΡΧΗΣ ΑΝΑΤΟΛΙΚΗΣ ΑΤΤΙΚΗΣ

Έχοντας υπόψη:

1. Τις διατάξεις του Ν. 3200/55 «περί Διοικητικής Αποκεντρώσεως», όπως αυτές τροποποιήθηκαν μεταγενέστερα με το Ν.Δ. 532/70.

2. Τις διατάξεις του Ν.Δ. 1147/1972 «περί Διοικήσεως μείζονος Πρωτευούσης» σε συνδυασμό με τις όμοιες του 711/72 Β.Δ.

3. Τις διατάξεις της παρ. 3 του άρθρου 117 του Συντάγματος.

4. Τις διατάξεις του Ν. 998/79 «περί προστασίας των Δασών και των Δασικών εν γένει εκτάσεων της Χώρας» και ειδικότερα:

α) του άρθρου 41 παρ. 1 και 3.

β) Του άρθρου 38 παρ. 1.

5. Τις διαταγές του Υπουργείου Γεωργίας:

α) 160417/1180/8.7.1980 «περί οδηγιών για τις αναδασωτέες εκτάσεις.

β) 182447/3049/24.9.1980.

6. Την αριθ. 1017/16.3.1993 πρόταση του Δασαρχείου Καπανδριτίου σχετικά με την κήρυξη ως αναδασωτέας, της αναφερομένης στο θέμα εκτάσεως, αποφασίζουμε:

Κηρύσσουμε αναδασωτέα, ώστε να αποκλεισθεί η διάθεσή της για άλλο προορισμό τη δημόσια δασική έκταση (δάσος), εμβαδού χιλίων πεντακοσίων εξήντα (1560) τετραγωνικών μέτρων, που βρίσκεται στη θέση «Φουσκάντζα» περιφερείας Κοινότητος Γραμματικού, με σκοπό τη διατήρηση τού χαρακτήρα του δάσους του οποίου η δασική βλάστηση, που αποτελείτο από Χ. Πεύκη και αείφυλλα – πλατύφυλλα, καταστράφηκε κατά την πυρκαϊά που έλαβε χώρα στις 24 Ιανουαρίου 1993 και προσδιορίζεται από τα στοιχεία Α – Β – Γ – Δ – Α, όπως φαίνονται στο συνημμένο διάγραμμα το οποίο αποτελεί αναπόσπαστο μέρος της αποφάσεως αυτής και έχει όρια:

Ανατολικά, Δυτικά: Με δημόσια δασική έκταση.

Βόρεια, Νότια: Με μη δασική έκταση.

Η απόφαση αυτή να δημοσιευθεί στην Εφημερίδα της Κυβερνήσεως.

Η απόφαση αυτή να δημοσιευθεί στην Εφημερίδα της Κυβερνήσεως.

Αγία Παρασκευή, 9 Σεπτεμβρίου 1993

Ο Νομάρχης

ΕΥΑΓ. ΧΑΡΑΛΑΜΠΙΔΗΣ

ΠΡΟΣΑΡΤΑΤΑΙ
Στην αριθ. 1264/93
απόφαση μας.
Αγ. Παρασκευή 9-9-1993
Ο Νομάρχης

ΕΥΑΓ. ΧΑΡΑΛΑΜΠΙΔΗΣ

ΑΚΡΙΒΕΣ ΑΝΤΙΓΡΑΦΟΝ
9-9-93
Το Γραφείο Γραμματείας

Α
Β
Γ
Δ

ΑΠΟΣΠΑΣΜΑ ΠΙΝΑΚΙΔΟΣ ΓΥΣ
υπ' αρ. 6437/1 κλίμακος 1:5.000 στην
οποία εμφανίζεται η αποτεφρωθείσα
έκταση (Δημόσια Δασική) από την πυρκαϊά
την 24-1-93 στην θέση "Φουσιάντζα"
περιοχής κοινότητας Γραμματικού εμβα-
δού 1.560 τ.μ. με τα στοιχεία ΑΒΓΔΑ.—
Καπανδρίτι 15-3-93
Ο Συντάκτης
Κων/νος Π. Τσιάνης
Δασολόγος με βαθμό
Επιμελητού Α'

Αριθ. 1017
Καπανδρίτι 16-3-93
Ο Δασάρχης



Γεωρ. Νίπης
Δασολόγος με Α'

Αριθ. 2185 (2)

Κήρυξη ως αναδασωτέας εκτάσεως 1172 τ.μ. στη θέση «Προφάρτα» του Δήμου Κορωπίου του Νομού Αττικής.

Ο ΝΟΜΑΡΧΗΣ ΑΝΑΤΟΛΙΚΗΣ ΑΤΤΙΚΗΣ

Έχοντας υπόψη:

1. Τις διατάξεις του Ν. 3200/55 «περί Διοικητικής Αποκεντρώσεως», όπως αυτές τροποποιήθηκαν μεταγενέστερα με το Ν.Δ. 532/70.

2. Τις διατάξεις του Ν.Δ. 1147/1972 «περί Διοικήσεως μείζονος Πρωτευούσης» σε συνδυασμό με τις όμοιες του 711/72 Β.Δ.

3. Τις διατάξεις της παρ. 3 του άρθρου 117 του Συντάγματος.

4. Τις διατάξεις του Ν. 998/79 «περί προστασίας των Δασών και των Δασικών εν γένει εκτάσεων της Χώρας» και ειδικότερα:

α) του άρθρου 41 παρ. 1.

β) Του άρθρου 38 παρ. 1.

5. Τις διαταγές του Υπουργείου Γεωργίας:

α) 160417/1180/8.7.1980 «περί οδηγιών για τις αναδασωτέες εκτάσεις.

β) 182447/3049/24.9.1980.

6. Την αριθ. 3346/25.5.1993 πρόταση του Δασαρχείου Πεντέλης σχετικά με την κήρυξη ως αναδασωτέας, της αναφερομένης στο θέμα εκτάσεως, αποφασίζουμε:

Κηρύσσουμε αναδασωτέα, ώστε να αποκλεισθεί η διάθεσή της για άλλο προορισμό τη δημόσια δασική έκταση (δάσος), εμβαδού χιλίων εκατόν εβδομήντα δύο (1172) τετραγωνικών μέτρων, στη θέση «Προφάρτα» περιφερείας Δήμου Κορωπίου, Ν. Αττικής, με σκοπό τη διατήρησή του χαρακτήρα της δασικής εκτάσεως της οποίας η δασική βλάστηση, αποτελούμενη από πουρνάρια, καταστράφηκε κατά μήνα Φεβρουάριο 1993, καταστράφηκε με τη ρίψη μπάζων και χωμάτων και την επίστρωσή τους, και προσδιορίζεται από τα στοιχεία: Α – Β – Γ – Δ – Ε – Α, όπως φαίνονται στο συνημμένο διάγραμμα το οποίο αποτελεί αναπόσπαστο μέρος της αποφάσεως αυτής και έχει όρια:

Ανατολικά: Με δημόσια δασική έκταση.

Δυτικά: Με αγρό.

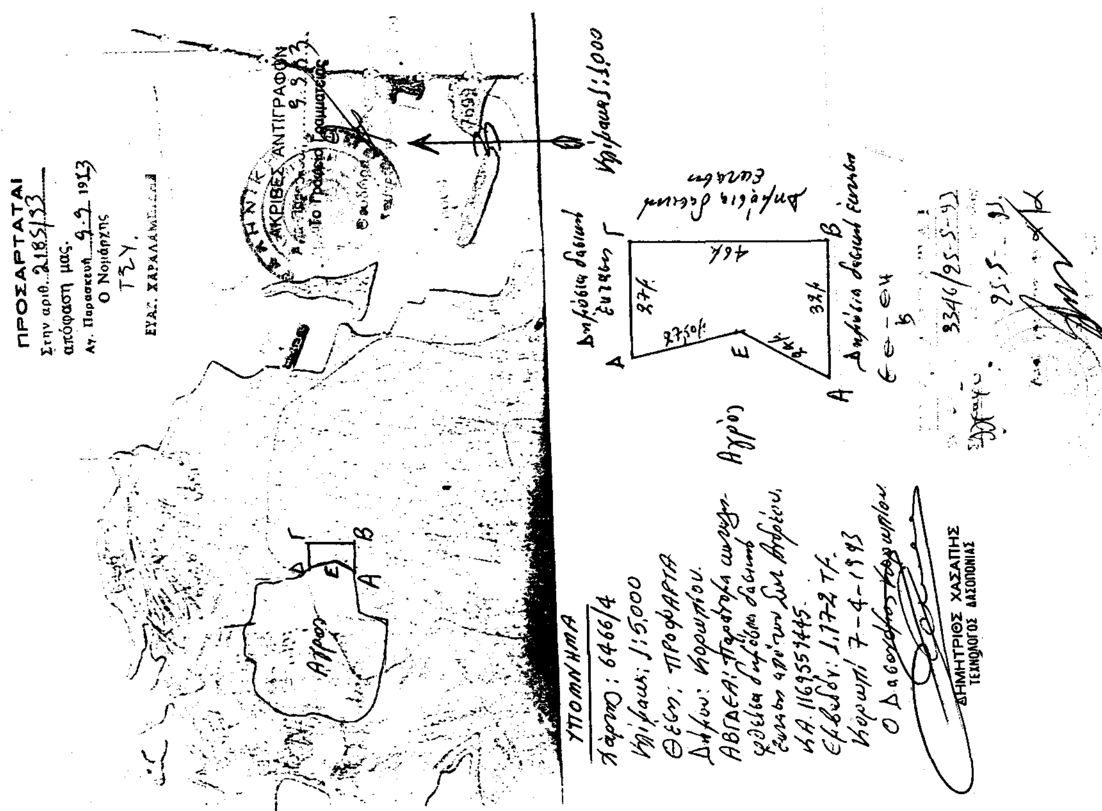
Βόρεια, Νότια: Με μη δασική έκταση.

Η απόφαση αυτή να δημοσιευθεί στην Εφημερίδα της Κυβερνήσεως.

Αγία Παρασκευή, 9 Σεπτεμβρίου 1993

Ο Νομάρχης

ΕΥΑΓ. ΧΑΡΑΛΑΜΠΙΔΗΣ



ΠΟΛΕΟΔΟΜΙΑ

ΑΠΟΦΑΣΕΙΣ

Αριθ. 88233/6470 (3)

Τροποποίηση γενικού πολεοδομικού σχεδίου (ΓΠΣ) Δήμου Τρίπολης (Ν. Αρκαδίας).

Ο ΥΠΟΥΡΓΟΣ
ΧΩΡΟΤΑΞΙΑΣ, ΠΕΡΙΒΑΛΛΟΝΤΟΣ ΚΑΙ ΔΗΜ. ΕΡΓΩΝ

Έχοντας υπόψη:

1. Τις διατάξεις του άρθρου 3 του Ν. 1337/1983 Επέκταση πολεοδομικών σχεδίων, οικιστική ανάπτυξη και σχετικές ρυθμίσεις» (Α 33).

2. Τις διατάξεις του άρθρου 19 της παρ. 1 του Ν. 1849/89 «Επέκταση και συμπλήρωση των στεγαστικών προγραμμάτων του Κανονισμού Εργατικής Κατοικίας και άλλες διατάξεις» (Α' 113).

3. Τις διατάξεις του άρθρου 23 παρ. 1 εδ. ιδ του 1558/1985 «Κυβέρνηση και Κυβερνητικά Όργανα» (Α' 137).

4. Τις διατάξεις του άρθρου 29Α του Ν. 1558/1985 όπως αυτό προστέθηκε με το άρθρο 27 του Ν. 2081/92 (Α' 154).

5. Την Υ. 1958/1992 απόφαση του Πρωθυπουργού και του Υπουργού Περιβάλλοντος, Χωροταξίας και Δημοσίων Έργων «Ανάθεση αρμοδιοτήτων στους Υφυπουργούς Περιβάλλοντος, Χωροταξίας και Δημοσίων Έργων Χρήστο Κατσιγιάννη και Γεώργιο Βουλγαράκη» (Β' 744).

6. Τις διατάξεις της παρ. Β του άρθρου 1 του Π.Δ/τος «Καθορισμός αρμοδιοτήτων που διατηρούνται από τον Υπουργό και τις περιφερειακές υπηρεσίες διανομαρχιακού επιπέδου του Υπουργείου Περιβάλλοντος, Χωροταξίας και Δημοσίων Έργων (Α' 9).

7. Τα 7829/21.9.1992, 7830/21.9.1992, 7831/21.9.1992, 7834/21.9.1992, 7827/21.9.1992, 7826/21.9.1992, 7832/22.9.1992, 7828/21.9.1992 έγγραφα του Δήμου Τριπόλεως (Ν. Αρκαδίας) προς τους αρμόδιους φορείς.

8. Τα 7188/27.8.1992, 7189/27.8.1992, 6808/10.8.1992, 6807/10.8.1992, 6805/10.8.1992, 6804/10.8.1992, 6803/10.8.1992, 6806/10.8.1992 έγγραφα του Δήμου Τριπόλεως (Ν. Αρκαδίας) προς τους αρμόδιους φορείς.

9. Το 8650/29.9.1992 έγγραφο της Δ/νσης Γεωργίας (Ν. Αρκαδίας).

10. Το 3572/22.10.1992 έγγραφο του Δασαρχείου Αρκαδίας (Ν. Αρκαδίας).

11. Το 535/21.10.1992 έγγραφο του Μουσείου Τριπόλεως Υπουργείο Πολιτισμού, Περιφ. Πελοποννήσου, Εφορεία Προϊστορικών Κλασσικών Αρχαιοτήτων Σπάρτης).

12. Το 3098/2.11.1992 έγγραφο της Δ/νσης Τεχνικών Υπηρεσιών (Ν. Αρκαδίας).

13. Το Φ. 487/3308/23.10.1992 έγγραφο της ΔΠΠ/Περιοχής Τρίπολης της Δημόσιας Επιχείρησης Ηλεκτρισμού.

14. Το 521/11114/26.10.1992 έγγραφο του Τεχνικού Τομέα Αρκαδίας του Οργανισμού Τηλεπικοινωνιών της Ελλάδας Α.Ε.

15. Το 2812/28.9.1992 έγγραφο τόυ Τμήματος Κοιν. Πρόνοιας (Νομ. Αρκαδίας).

16. Το 3072/26.10.1992 έγγραφο του Δασαρχείου Τρίπολης Νομ. Αρκαδίας).

17. Το 8242/22.9.1992 έγγραφο της Δ/νσης Γεωργίας (Νομ. Αρκαδίας).

18. Το Φ. 487/2977/23.9.1992 έγγραφο της ΔΠΠ/ΠΕΡΙΟΧΗΣ ΤΡΙΠΟΛΗΣ της Δημόσιας Επιχείρησης Ηλεκτρισμού.

19. Το 2812/28.9.1992 έγγραφο του Τμήματος Κοιν. Πρόνοιας (Νομαρχίας Αρκαδίας).

20. Το 4023/21.9.1992 έγγραφο του Τεχνικού Τμήματος Αρκαδίας του Οργανισμού Τηλεπικοινωνιών της Ελλάδας Α.Ε.

21. Το 466/25.9.1992 έγγραφο του Μουσείου Τριπόλεως (ΥΠΠΟ), Περιφέρεια Πελοποννήσου Ε' Εφορεία Προϊστορικών και Κλασσικών Αρχαιοτήτων Σπάρτης).

22. Το 3164/18..9.1992 έγγραφο της Δ/νσης Τεχνικών Υπηρεσιών (Νομαρχίας Αρκαδίας).

23. Το γεγονός ότι οι υπόλοιποι φορείς δεν απάντησαν μέχρι σήμερα.

24. Το 3796/20.5.1993 έγγραφο του Δήμου Τριπόλεως Νομ. Αρκαδίας).

25. Τις 155/1992 και 214/1992 γνωμοδοτήσεις του Δημοτικού Συμβουλίου Τριπόλεως.

26. Την 20/πρακ. 7/21.7.1993 γνωμοδότηση του Κοινοτικού Συμβουλίου Αγ. Κων/νου (Νομ. Αρκαδίας).

27. Την 1/13.4.1993 γνωμοδότηση του Συμβουλίου Χωροταξίας, Οικισμού και Περιβάλλοντος Ν. Αρκαδίας).

28. Το 281/28.7.1993 Υπηρεσιακό Σημείωμα της Δ/νσης Πολ/κού Σχεδιασμού.

29. Το γεγονός ότι από τις διατάξεις αυτής της απόφασης δεν προκαλείται δαπάνη σε βάρος του Κρατικού Προϋπολογισμού και του Προϋπολογισμού του οικείου Ο.Τ.Α., αποφασίζουμε:

Εγκρίνεται η τροποποίηση του Γενικού Πολεοδομικού Σχεδίου (ΓΠΣ) Δήμου Τριπόλεως και Κοινότητας Αγίου Κων/νου (Ν. Αρκαδίας), που έχει εγκριθεί με την 60677/2711/11.9.1986 απόφαση του Υπουργού Περιβάλλοντος, Χωροταξίας και Δημοσίων Έργων, έγκριση γενικού πολεοδομικού σχεδίου (Γ.Π.Σ.) Τρίπολης και Αγ. Κων/νου (Ν. Αρκαδίας)» (Δ' 1092) με:

α) Την επέκταση του ορίου του Γενικού πολεοδομικού σχεδίου στις πολεοδομικές ενότητες Π.Ε. ΙΙ (Σταδίου) και Π.Ε. VIII (Οίκου Τυφλών), όπως φαίνεται στον χάρτη Π.1.11 σε κλίμακα 1:5.000.

β) Τον καθορισμό στην περιοχή των πολεοδομικών ενοτήτων Π.Ε.ΙΙ (Σταδίου) και ΠΕ VIII (Οίκου Τυφλών) ως χρήσης αμιγούς κατοικίας, σύμφωνα με τις διατάξεις του άρθρου 2 του από 23.2.1987 Π. Δ/τος (Δ' 166).

γ) Τον καθορισμό χώρου χρήσης κοινωνικής πρόνοιας στην Π.Ε. VIII και ειδικότερα στην θέση Ιδρύματος Προστασίας Τυφλών «Η Αγία Παρασκευή».

2. Συνοπτικά αντίτυπα του παραπάνω πρωτότυπου χάρτη, που θεωρήθηκαν από τον Προϊστάμενο της Δ/νσης Τοπογραφικών Εφαρμογών με την 88233/1993 πράξη που δημοσιεύεται σε φωτοσμίκρυνση στην Εφημερίδα της Κυβερνήσεως με την απόφαση αυτή.

3. Εντός της περιοχής του Γενικού Πολεοδομικού Σχεδίου και ειδικότερα στις εκτός σχεδίου περιοχές που εντάσσονται εντός των ορίων του Γ.Π.Σ. με το παρόν σχέδιο απόφασης οι οικοδομικές άδειες που έχουν εκδοθεί με τις προγενέστερα ισχύουσες διατάξεις ή έχει υποβληθεί ο πλήρης φάκελλος με τα απαραίτητα για την έκδοσή της οικοδομικής άδειας στοιχεία μέχρι την ημερο-

μηνία δημοσίευσης της παρούσας εκτελούνται όπως εκδόθηκαν ή εκδίδονται βάσει των υποβληθέντων στοιχείων.

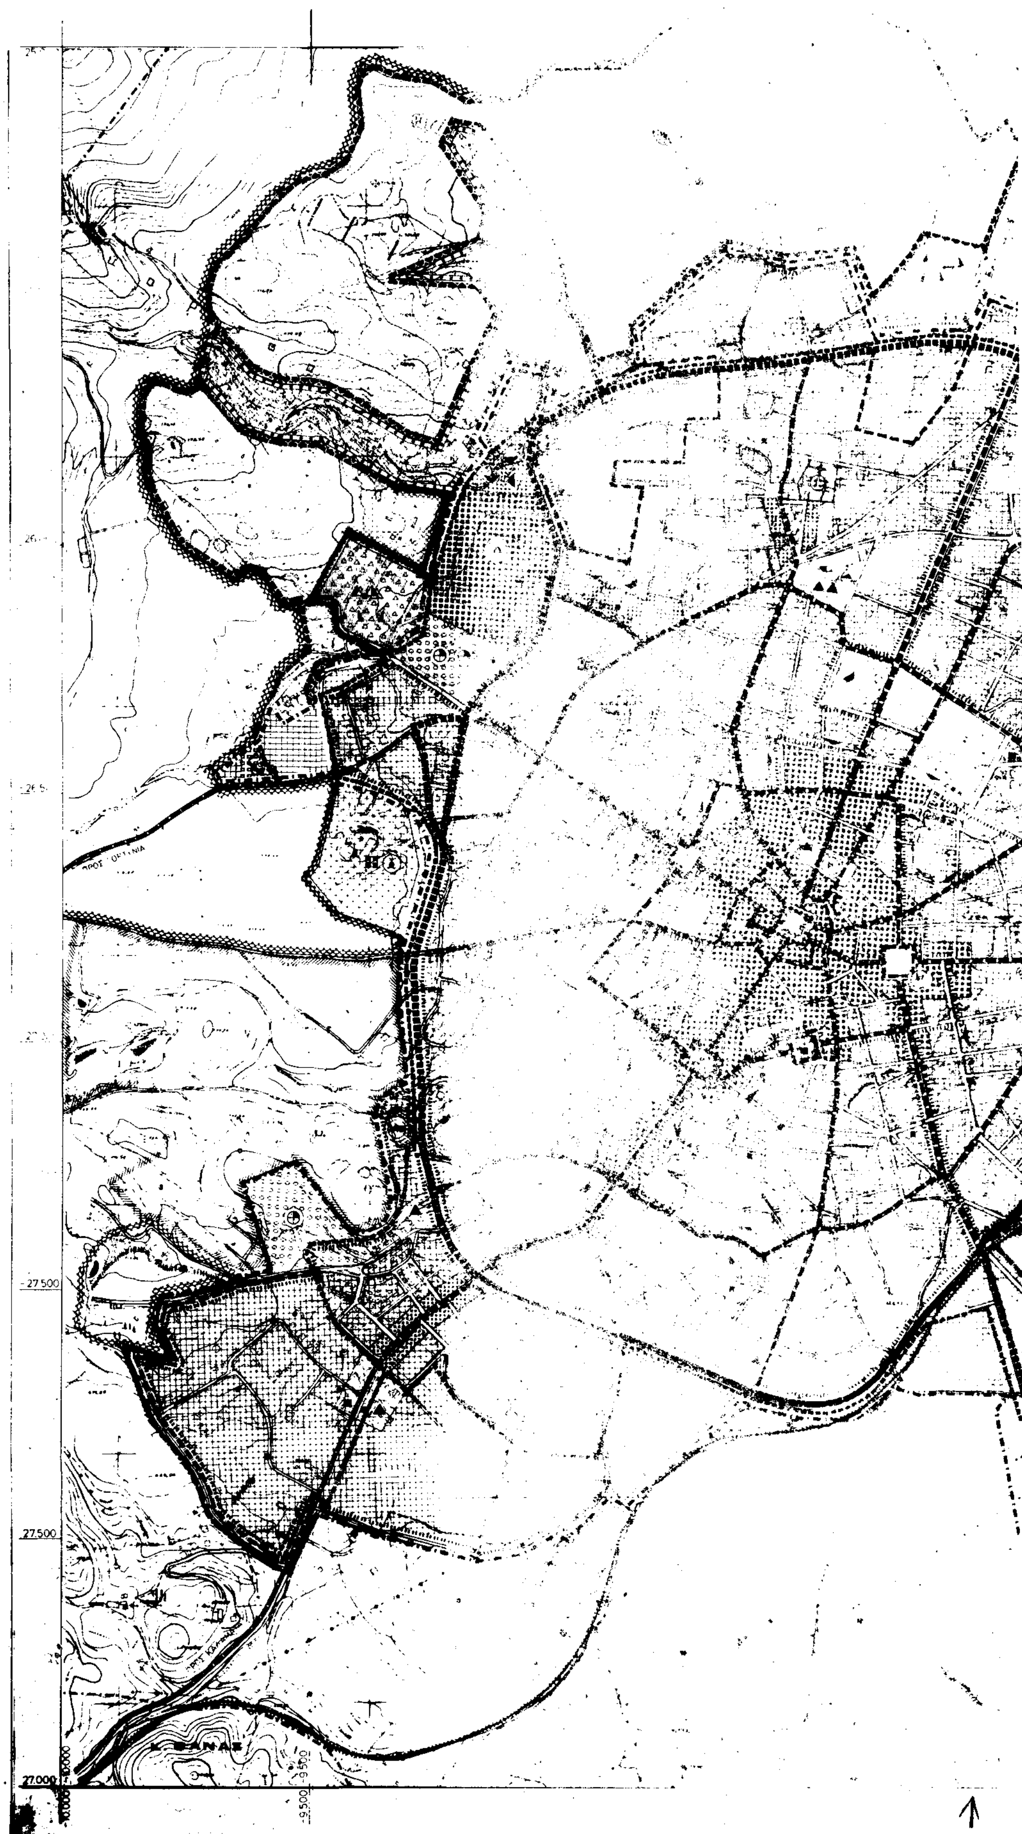
Η ισχύς της παρούσας απόφασης αρχίζει από την δημοσίευσή της στην Εφημερίδα της Κυβερνήσεως.

Η απόφαση αυτή να δημοσιευθεί στην Εφημερίδα της Κυβερνήσεως.

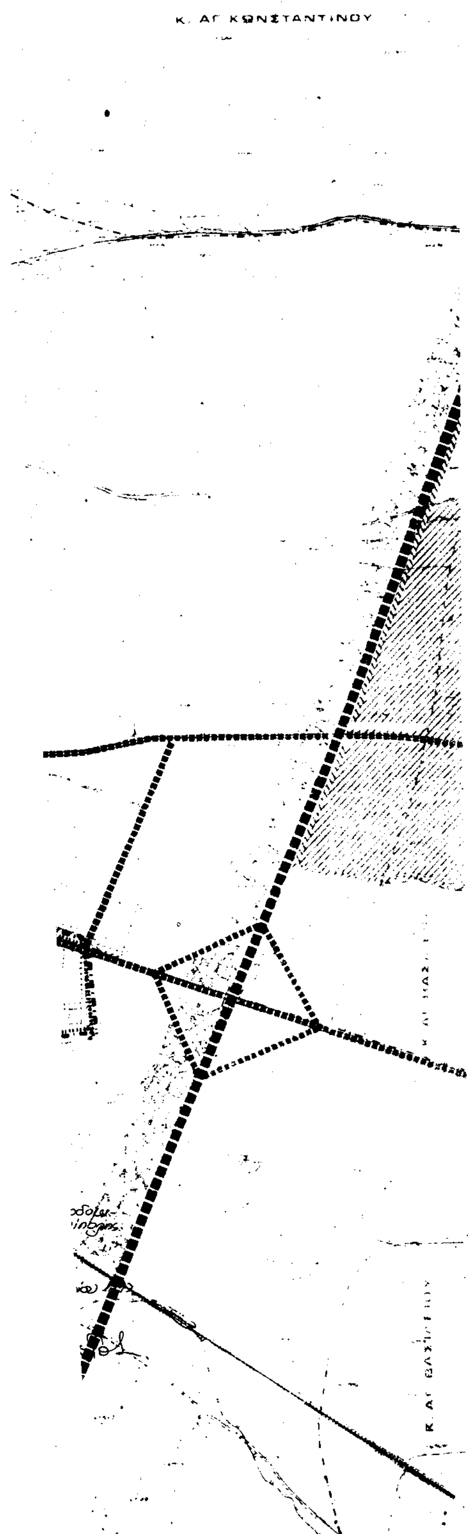
Αθήνα, 24 Σεπτεμβρίου 1993

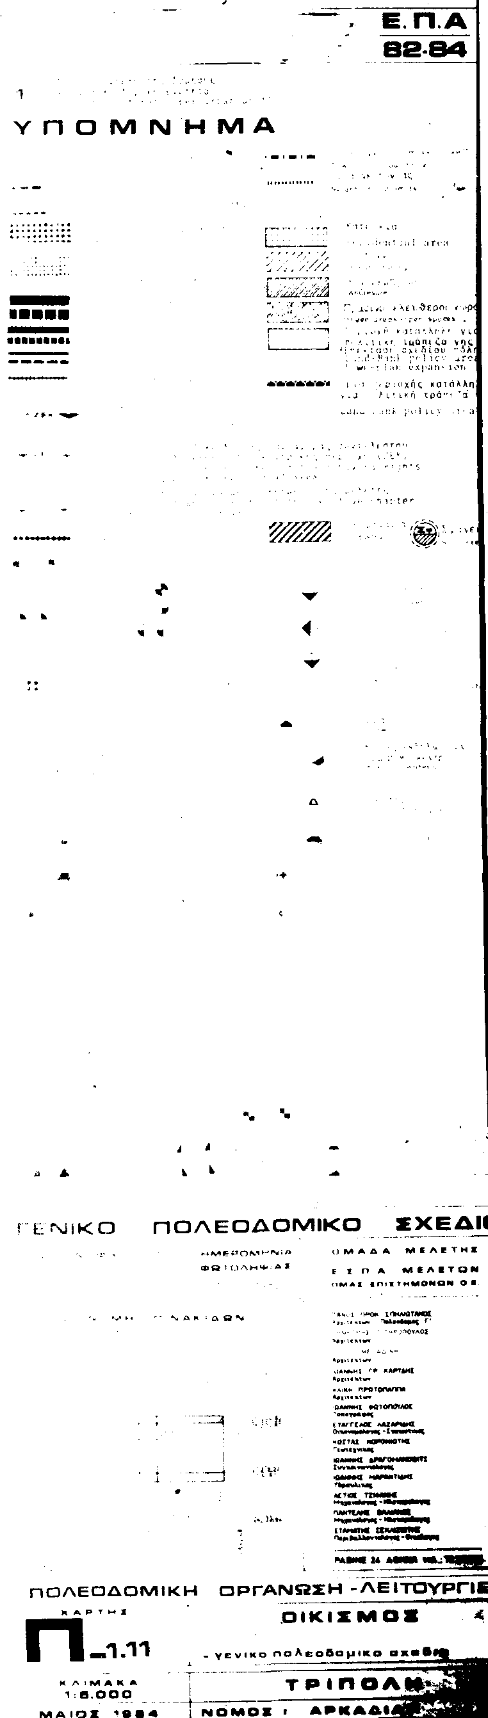
Ο ΥΦΥΠΟΥΡΓΟΣ

ΧΡΗΣΤΟΣ ΚΑΤΣΙΓΙΑΝΝΗΣ


27.500
27.500
27.000
9.500


Γ. 88233/93
Τροποποίηση
(Ν. Αρκαδίας)
ΑΘΗΝΑ 24 Σεπτεμβρίου
Ο ΔΙΕΥΘΥΝΤΗΣ
ΓΕΡ. ΑΠΟΣΤΟΛΑΚΗΣ


Κ. ΑΓ. ΚΩΝΣΤΑΝΤΙΝΟΥ


Ε.Π.Α
82-84
ΥΠΟΜΝΗΜΑ
ΓΕΝΙΚΟ ΠΟΛΕΟΔΟΜΙΚΟ ΣΧΕΔΙ
ΟΜΑΔΑ ΜΕΛΕΤΗΣ
ΠΟΛΕΟΔΟΜΙΚΗ ΟΡΓΑΝΩΣΗ - ΛΕΙΤΟΥΡΓΙΕ
ΧΑΡΤΗΣ
Π-1.11
ΟΙΚΙΣΜΟΣ
- γενικο πολεοδομικο σχεδ
ΚΛΙΜΑΚΑ
1:5.000
ΤΡΙΠΟΛΗ
ΜΑΙΟΣ 1984
ΝΟΜΟΣ : ΑΡΚΑΔΙΑ

Αριθ. 5797 (4)

Μερικός Επανακαθορισμός ορίων Οικισμού Φοίνικα Ν. Σύρου και τροποποίηση της υπ' αριθ. ΤΠ ΟΙΚ 402/86 Απόφασης Νομάρχη.

Ο ΝΟΜΑΡΧΗΣ ΚΥΚΛΑΔΩΝ

Έχοντας υπόψη:

1. Τις διατάξεις του ΠΔ 24.4.85 ΦΕΚ 181 Δ' «Περί καθορισμού ορίων, όρων και περιορισμών δόμησης οικισμών της χώρας μέχρι 2.000 κατοίκων», όπως τροποποιήθηκε και ισχύει σήμερα.

2) Την υπ' αριθ. ΤΠ ΟΙΚ 402/86 Απόφαση Νομάρχη περί καθορισμού ορίων Οικισμού Φοίνικα Ν. Σύρου.

3) Το ΠΔ.11.5.89 ΦΕΚ 339 Δ' «Περί καθορισμού Ζ.Ο.Ε. στις εκτός εγκεκριμένου σχεδίου και εκτός ορίων οικισμού περιοχές της Ν. Σύρου».

4) Τις υπ' αριθ. 47/91 και 1/92 Αποφάσεις του Κ.Σ. Φοίνικα με τα συνννημένα τους.

5) Την ομόφωνη γνώμη του ΣΧΟΠ του Νομού όπως αυτή διατυπώθηκε στη συνεδρίαση της 7.9.93 και στη πράξη 55/93.

6) Τις αιτήσεις των ενδιαφερομένων πολιτών, αποφασίζουμε:

Επανακαθορίζουμε το όριο του οικισμού Φοίνικα Ν. Σύρου στα τμήματα Ι, ΙΙ, ΙΙΙ, ΙVΙ, όπως αυτά σημειώνονται στη συνημμένη α/φ και περιγράφονται απο' τα αντίστοιχα σημεία σε κλιμ. 1.3500 η οποία αποτελεί αναπόσπαστο στοιχείο της παρούσας απόφασης.

Αρτιότητα οικοπέδων 1000 Μ2.

Κατά μήκος του δρόμου στο Β.Δ. τμήμα του οικισμού καθώς και του δρόμου προς Κόκκινα ορίζεται απόσταση κτισμάτων από το άκρο του δρόμου 6 μέτρα.

Από τον παραπάνω περιορισμό εξαιρούνται κτίρια που έχουν αναγερθεί ή αναγείρονται με νόμιμες οικοδομικές άδειες.

Κατά τα λοιπά ισχύει η υπ' αριθ. ΤΠ ΟΙΚ. 402/86 Απόφαση Νομάρχη Κυκλάδων.

Από τις διατάξεις της παρούσας απόφασης δεν προκαλείται δαπάνη σε βάρος του κρατικού προϋπολογισμού της Κοινότητας Φοίνικα.

Η ισχύς της παρούσας απόφασης αρχίζει από την δημοσίευσή της στην Εφημερίδα της Κυβέρνησης.

Ερμούπολη, 28 Σεπτεμβρίου 1993

Η Νομάρχης

ΚΑΤΕΡΙΝΑ ΓΙΑΒΑΣΗ

ΕΠΑΝΑΚΑΘΟΡΙΣΜΟΣ ΟΡΙΩΝ ΟΙΚΙΣΜΟΥ ΦΟΙΝΙΚΑ ν. ΣΥΡΟΥ

Ο Επανακαθορισμός [illegible] Φοίνικα ν. Σύρου [illegible] ματα, τα οποία περιγράφ[illegible] σημεία:

Τμήμα Ι : 18-62-63-64-9-10-11-[illegible]

62 [illegible]

63 [illegible]

64 [illegible]

Τμήμα ΙΙ : [illegible]

[illegible]

61 [illegible]

60 [illegible]

59 [illegible]

58 [illegible]

57 [illegible]

Τμήμα ΙΙΙ : 32-[illegible]

[illegible]-6[illegible]

65 [illegible]

Τμήμα IV : 19-20-21-[illegible]-66-67-68-[illegible]

68 [illegible]

67 [illegible]

66 [illegible]

Οι ονομασ[illegible]

Αρτιότητα οικοπέδου : 1000 m²

Σύνταξη - Συντονισμός [illegible] Ερμούπολη [illegible] 93

ΚΑΛΛΙΟΠΗ ΚΑΡΑΜ[illegible]

ΠΟΛΙΤΙΚΟΣ ΜΗΧ[illegible]

Το παρόν [illegible] τις υπ' αρ. ΤΠοικ 402.8[illegible] κ' ΤΠ 5797/93 Απ[illegible] Νομάρχη Κυκλάδων

ΘΕΩΡΗΘΗΚΕ
Ερμούπολη 28/9/93
Ο Προϊστάμενος

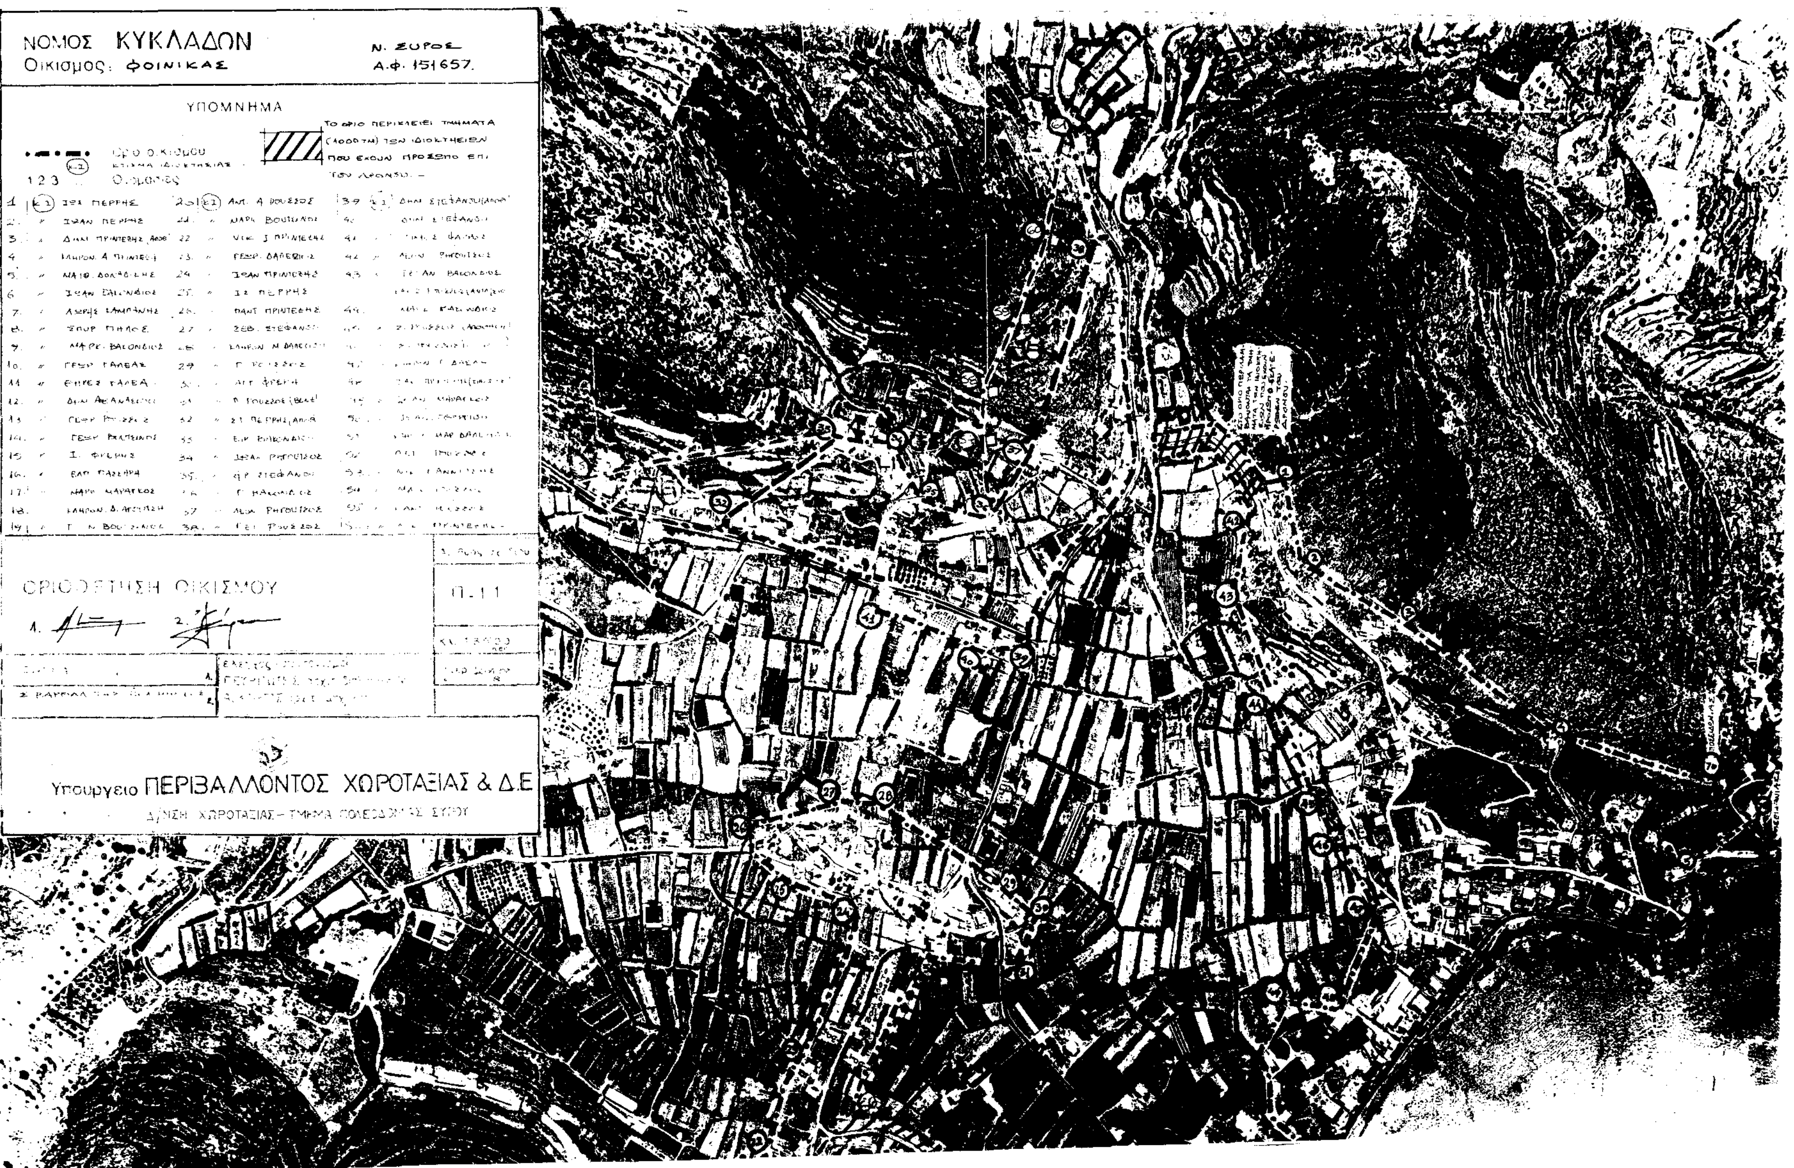
ΕΜΜΑΝΟΥΗΛ ΚΑΛΑΒΡΟΣ
ΑΡΧΙΤΕΚΤΩΝ ΜΗΧΑΝΙΚΟΣ

ΕΛΛΗΝΙΚΗ ΔΗΜΟΚΡΑΤΙΑ

Ι

IV

Προς Κόκκινα


ΝΟΜΟΣ ΚΥΚΛΑΔΩΝ
Οικισμος: ΦΟΙΝΙΚΑΣ
Ν. ΣΥΡΟΥ
Α.Φ. 151657.
ΥΠΟΜΝΗΜΑ
ΟΡΙΟΘΕΤΗΣΗ ΟΙΚΙΣΜΟΥ
Π.1.1
Υπουργειο ΠΕΡΙΒΑΛΛΟΝΤΟΣ ΧΩΡΟΤΑΞΙΑΣ & Δ.Ε

ΑΠΟ ΤΟ ΕΘΝΙΚΟ ΤΥΠΟΓΡΑΦΕΙΟ